



MĚSTSKÝ ÚŘAD KRNOV
ODBOR VÝSTAVBY A ŽIVOTNÍHO
PROSTŘEDÍ
HLAVNÍ NÁMĚSTÍ 96/1
794 01 KRNOV



krnovp25v01mi9

Digitálně podepsal Ing. Alexandra
Voncová
Datum: 29.09.2025 13:44:23 +02:00

Váš dopis zn.:

Ze dne:

Naše čj.: KRNOOVZP-140631/2025
VONC

Naše sp. zn.: OVZP-194932025-VONC
280.8 S/5

Vyřizuje: Ing. Alexandra Voncová

Telefon: 554 697 602

E-mail: avoncova@mukrnov.cz

Datum: 29.09.2025

OPATŘENÍ OBECNÉ POVAHY
STANOVENÍ PŘECHODNÉ ÚPRAVY PROVOZU
PŘI ÚPLNÉ UZAVÍRCE ŽELEZNIČNÍHO PŘEJEZDU P4417
NA SILNICI III/45722

v rámci stavby:
„Oprava trati v úseku Třemešná – Osoblaha“

Městský úřad Krnov, obecní úřad obce s rozšířenou působností, odbor výstavby a životního prostředí, vykonávající přenesenou působnost podle ustanovení § 61 odst. 1 písmene c) zákona č. 128/2000 Sb., o obcích (obecní zřízení), ve znění pozdějších předpisů, jako správní orgán příslušný podle § 77 odst. 1 písm. c), § 124 odst. 6 zákona č. 361/2000 Sb. o provozu na pozemních komunikacích a o změnách některých zákonů, ve znění pozdějších předpisů (dále jen „zákon o provozu na pozemních komunikacích“), na základě návrhu podaného dne 19.08.2025, doplněného dne 29.08.2025 a 09.09.2025, právnickou osobou: Hroší stavby Morava a.s., IČ 285 97 460, Průmyslová 955/4, 779 00 Olomouc - Holice, kterou na základě plné moci zastupuje společnost: Michal Semera Dopravní značení, IČ 872 02 239, Wintrova 1067/19, 747 06 Opava – Kylešovice, ve smyslu ustanovení § 173 zákona č. 500/2004 Sb., správní řád, ve znění pozdějších předpisů (dále je „správní řád“) podle ustanovení § 77 odst. 1 písm. c), odst. 5 zákona o provozu na pozemních komunikacích

s t a n o v í

1 / 5

KRNOOVZP-140631/2025 VONC

IČ: 296139, DIČ: CZ00296139

Telefon: 554 697 111, fax: 554 610 418, e-mail: epodatelna@mukrnov.cz, ID DS: ndgbdc9, www.krnov.cz

po předchozím souhlasném stanovisku Policie ČR, Krajského ředitelství Moravskoslezského kraje, DI Bruntál, pod č. j. KRPT-235784-2/ČJ-2025-070106 ze dne 17.09.2025,

přechodnou úpravu provozu

- **V místě:** Úplná uzavírka silnice III/45722 umístěné na pozemcích parc. č. 1736/1 a 1736/2 v místě železničního přejezdu P4417 parc. č. 1774/1 vše v k. ú. Horní Povelice. Objízdná trasa je vedena po silnici III/45718, kolem obce Amalín po silnici III/45720 následně III/45819 přes obec Koberno a po silnici III/45722. Celková délka objížďky je cca 11,0 km.
- **V době:** Dne 05.10.2025.
- **V rozsahu:** Dle přiloženého výkresu: „Výkres: „*Krátkodobá uzávěra železničního přejezdu č. P4417, Horní Povelice*“ č. v. 1.1, v měřítku: 1:500, který je ověřenou přílohou tohoto stanovení.

Při přechodné úpravě provozu v souvislosti s uzavírkou žel. přejezdu P4417 budou splněny tyto podmínky:

1. Přechodné dopravní značky a dopravní zařízení budou provedeny a umístěny v souladu s:
 - Vyhláškou č. 294/2015 Sb., kterou se provádějí pravidla provozu na pozemních komunikacích.
 - ČSN 018020 „Dopravní značky na pozemních komunikacích“ včetně jejich změn, ČSN 12899-1, 2.
 - Zákonem č. 22/1997 Sb., a nařízením vlády č. 163/2002 Sb., ve znění pozdějších předpisů.
 - Podmínkami souhlasného stanoviska Policie ČR, Krajského ředitelství Moravskoslezského kraje, DI Bruntál pod č. j. KRPT-235784-2/ČJ-2025-070106 ze dne 17.09.2025:
 - Osazení dopravního značení musí být v souladu s platnými podmínkami TP 66 „Zásady pro označování pracovních míst na pozemních komunikacích“ schváleno MD ČR č. j. 21/2015-120-TN/1/1 ze dne 12.03.2015, s účinností od 01.04.2015 a TP 65 „Zásady pro dopravní značení na pozemních komunikacích“ schváleno MD ČR č. j. 532/2013-120-STSP/1 ze dne 31.07.2013, s účinností od 01.08.2013.
 - Přenosné dopravní značky budou umístěny na červeno-bílých pruhovaných sloupcích, kdy bude tímto zdůrazněna nadřazenost přechodné úpravy provozu nad místní úpravou provozu.
 - Navržené přenosné dopravní značky, světelné a akustické signály, dopravní zařízení a zařízení pro provozní informace musí tvořit ucelený systém spolu se stávající místní úpravou.
2. Při instalaci stanovené přechodné úpravy provozu nesmí dojít k ohrožení bezpečnosti silničního provozu, k poškození či znečištění jiných pozemních komunikací včetně jejich součástí a příslušenství.
3. Po uplynutí termínu stavebních prací na železničním přejezdu P4417 bude neprodleně přenosné dopravní značení a dopravní zařízení odstraněno a trvalé dopravní značení

bude uvedeno do původního stavu.

4. Přenosné dopravní značení a dopravní zařízení bude kontrolováno a udržováno po celou dobu instalace, nejpozději dne 05.10.2025 bude odstraněno.
5. Přenosné dopravní značení a dopravní zařízení bude umístěno z důvodu realizace stavby: „**Oprava trati v úseku Třemešná – Osoblaha.**“
6. Realizaci stanovení přechodné úpravy provozu zajistí žadatel: Hroší stavby Morava a.s., IČ 285 97 460, Průmyslová 955/4, 779 00 Olomouc - Holice.
Odpovědná osoba: Jiří Vychodil. Tel. 602 454 250.

O d ů v o d n ě n í:

Dne 19.08.2025 obdržel Městský úřad Krnov, odbor výstavby a životního prostředí, od právnické osoby: Hroší stavby Morava a.s., IČ 285 97 460, Průmyslová 955/4, 779 00 Olomouc - Holice, kterou na základě plné moci zastupuje společnost: Michal Semera Dopravní značení, IČ 872 02 239, Wintrova 1067/19, 747 06 Opava – Kylešovice, návrh stanovení přechodné úpravy provozu v souvislosti s omezením obecného užívání úplnou uzavírkou silnice III/45722 umístěné na pozemcích parc. č. 1736/1 a 1736/2 v místě železničního přejezdu P4417 parc. č. 1774/1 vše v k. ú. Horní Povelice, z důvodu stavebních prací na železničním přejezdu, vjezd do uzavřeného úseku bude umožněn pouze vozidlům stavby, vozidlům autobusové dopravy a IZS nebude umožněn průjezd stavbou, v termínu: dne 05.10.2025, s navrženou objížděnkou po silnici III/45718, kolem obce Amalín po silnici III/45720 následně po silnici III/45819 přes obec Koberno a po silnici III/45722, celková délka objížděvky je cca 11,0 km, v rámci stavby: „**Oprava trati v úseku Třemešná – Osoblaha.**“

Přílohou návrhu přechodné úpravy provozu byly tyto podklady:

- Žádost o uzavěru „*Krátkodobá uzavěra žel. přejezdu č. P4417, Obec Horní Povelice.*“
- Stručná technická zpráva „*Uzavěra železničního přejezdu č. P4417, Obec Horní Povelice.*“
- Výkres: „*Krátkodobá uzavěra železničního přejezdu č. P4417, Horní Povelice*“ č. v. 1.1, v měřítku: 1:500.

Návrh přechodné úpravy provozu byl dne 29.08.2025 zpl. zástupcem žadatele upraven a doplněn o následující upravené podklady:

- Žádost o uzavěru „*Krátkodobá uzavěra žel. přejezdu č. P4417, Obec Horní Povelice.*“
- Stručná technická zpráva „*Uzavěra železničního přejezdu č. P4417, Obec Horní Povelice.*“
- Výkres: „*Krátkodobá uzavěra železničního přejezdu č. P4417, Horní Povelice*“ č. v. 1.1, v měřítku: 1:500.
- Plná moc ze dne 29.08.2025

Opatřením ze dne 16.09.2025 pod č.j. KRNOOVZP-1135975/2025 VONC, byl návrh přechodné úpravy provozu projednán s dotčeným orgánem – Policií ČR, Krajským ředitelstvím Moravskoslezského kraje, DI Bruntál (dále jen „Policie ČR“) ve smyslu ustanovení § 77 odst. 3 zákona o provozu na pozemních komunikacích. Policie ČR pod č. j. KRPT-235784-2/ČJ-2025-070106 ze dne 17.09.2025 vydala souhlasné stanovisko k přechodné úpravě provozu a stanovila podmínky pro zachování bezpečnosti a plynulosti provozu na pozemních komunikacích. Tyto podmínky jsou zahrnuty do podmínek tohoto stanovení.

Protože se jedná o příkazové dopravní značky a značky ukládající účastníkům provozu odchylné povinnosti od obecné úpravy provozu, stanovil zdejší úřad přechodnou úpravu provozu opatřením obecné povahy. V souladu s ustanovením § 77 odst. 5 zákona o provozu na pozemních komunikacích nedoručoval zdejší úřad návrh opatřením obecné povahy, ani nevyzýval dotčené osoby k podávání připomínek a námitek.

Po projednání návrhu stanovil správní orgán přechodnou úpravu provozu, kterou podaný návrh schválil v plném rozsahu. Podmínky dotčeného orgánu Policie ČR k přechodné úpravě provozu na pozemních komunikacích v rámci stavby: „Oprava trati v úseku Třemešná – Osoblaha“ byly zahrnuty do podmínek tohoto stanovení.

U p o z o r n ě n í:

Povolení úplné uzavírky silnice III/45722 umístěné na pozemcích parc. č. umístěné na pozemcích parc. č. 1736/1 a 1736/2 v místě železničního přejezdu P4417 parc. č. 1774/1 vše v k. ú. Horní Povelice je předmětem samostatného rozhodnutí podle ustanovení § 24 zákona o pozemních komunikacích, ve znění pozdějších předpisů.

Opatření obecné povahy musí být vyvěšeno po dobu 15-ti dnů na úřední desce Městského úřadu Krnov, Obecního úřadu Liptaň, Obecního úřadu Slezské Rudoltice a Obecního úřadu Bohušov.

Toto opatření obecné povahy nabývá účinnosti pátým dnem po dni vyvěšení na úřední desce. Proti opatření obecné povahy nelze podle ustanovení § 173 odst. 2 správního řádu podat opravný prostředek.

Ing. Alexandra Voncová

referent odboru výstavby a životního prostředí
služ. číslo 0337

Vyvěšeno dne:

Sejmuto dne:

Razítko a podpis orgánu, který potvrzuje vyvěšení a sejmutí opatření:

Rozdělovník:

Navrhovatel (Do vlastních rukou – do datové schránky):

- Hroší stavby Morava a.s., Průmyslová 955/4, 779 00 Olomouc - Holice – v zastoupení:
Michal Semera Dopravní značení, Wintrova 1067/19, 747 06 Opava – Kylešovice

Dotčené orgány (Do vlastních rukou – do datové schránky):

- Policie ČR, Krajské ředitelství policie Moravskoslezského kraje, ÚO Bruntál, DI,
Partyzánská 7, 792 01 Bruntál.


Na vědomí (Do vlastních rukou – do datové schránky):

- Správa silnic Moravskoslezského kraje, příspěvková organizace, Úprkova 1, 702 23 Ostrava

S žádostí o vyvěšení na úřední desku:

- Městský úřad Krnov, Hlavní nám. 96/1, 794 01 Krnov
- Obecní úřad Liptaň, Liptaň 149, 793 99 Liptaň.
- Obecní úřad Slezské Rudoltice, Slezské Rudoltice 64, 793 97 Slezské Rudoltice.
- Obecní úřad Bohušov, Bohušov 15, 79399 Bohušov

K založení do spisu: Městský úřad Krnov, odbor výstavby a životního prostředí.

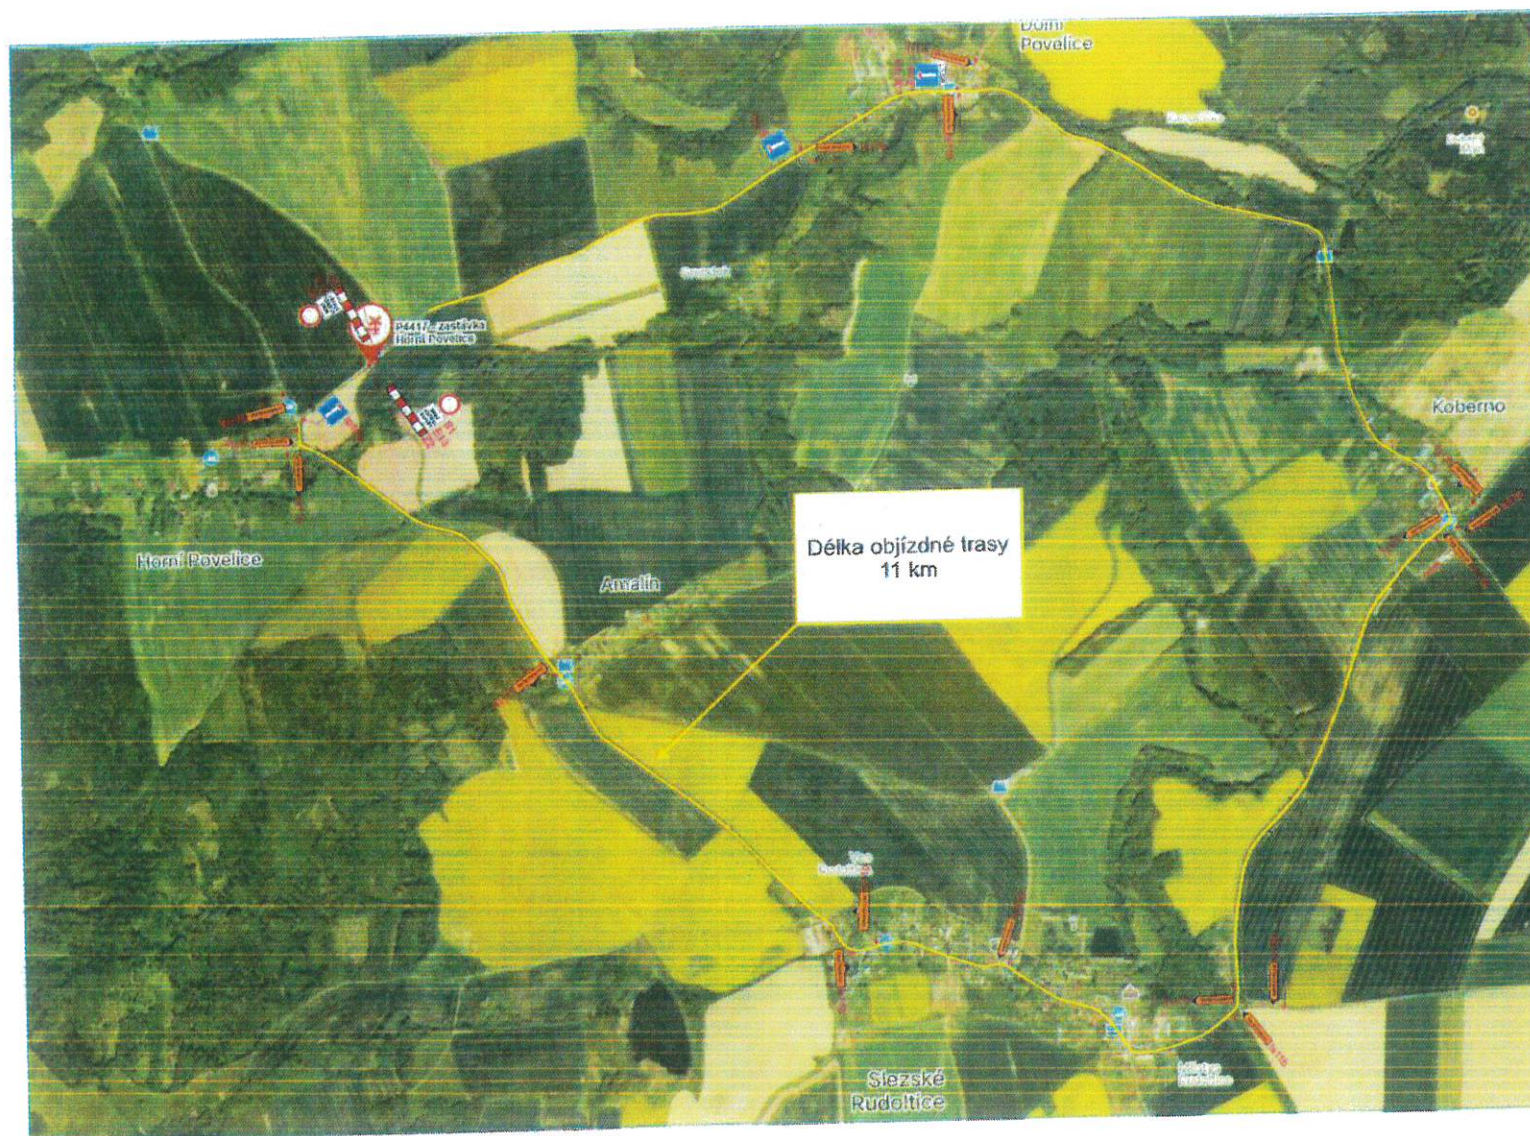

Krátkodobá uzávěra železničního přejezdu
č. P4417 - zastávka Horní Povelice, Obec Horní Povelice

Výkres č. 1.1

Příloha STANOVENÍ PÚP
pod č.j. KRNOOVZP-140631/2025VONC
ze dne 29.09.2025

Městský úřad Krnov
Odbor výstavby
a životního prostředí
stavební úřad
- 9 -

Legenda:



Stávající svislé dopravní značení



Přechodné svislé dopravní značení



Stávající svislé dopravní značení
zrušené



Objížděná trasa

Poznámka:

Stávající dopravní značení zakresleno v rozsahu pro
účinné posouzení projektu DIO.

Projekt situace přechodného dopravního značení je
v souladu s TP65, TP66 a zákonem 361/2000 Sb.

VYPRACOVAL:	Bc. Daniel Holuša	KONTROLOVAL:	Michal Semerá	Michal Semerá
TELEFONNÍ KONTAKT:	+420 722 904 563	TELEFONNÍ KONTAKT:	+420 725 118 695	Věrného 106a/19
E-MAIL:	info@dmz.cz	E-MAIL:	info@dmz.cz	147 05 Opava, Křižíkova
* DOPRAVNÍ ZNAČENÍ: PRŮJEKT, POKYNY, PRŮJEKT, NEROUČ, DOPRAVNÍ ZNAČENÍ, PRŮJEKT, DOPRAVNÍ ZNAČENÍ *				
OBJEDNATEL PD:	Ivoš staveby Morava s.r.o. Průmyslová 955/4 Olomouc - Novice			
NÁZEV STAVBY:	Krátkodobá uzávěra železničního přejezdu č. P4417, Horní Povelice			
PŘÍLOHY:				
CÍLOVÝ VÝKRES:	1.1	DATA:	29.09.2025	SÚZ
VERZE:	1.00	FORMÁT:	ISO/A4	

Copyright ©, Michal Semerá